


COMMUNE DE LAMOTTE WARFUSÉE

CIMETIERRE DE LAMOTTE

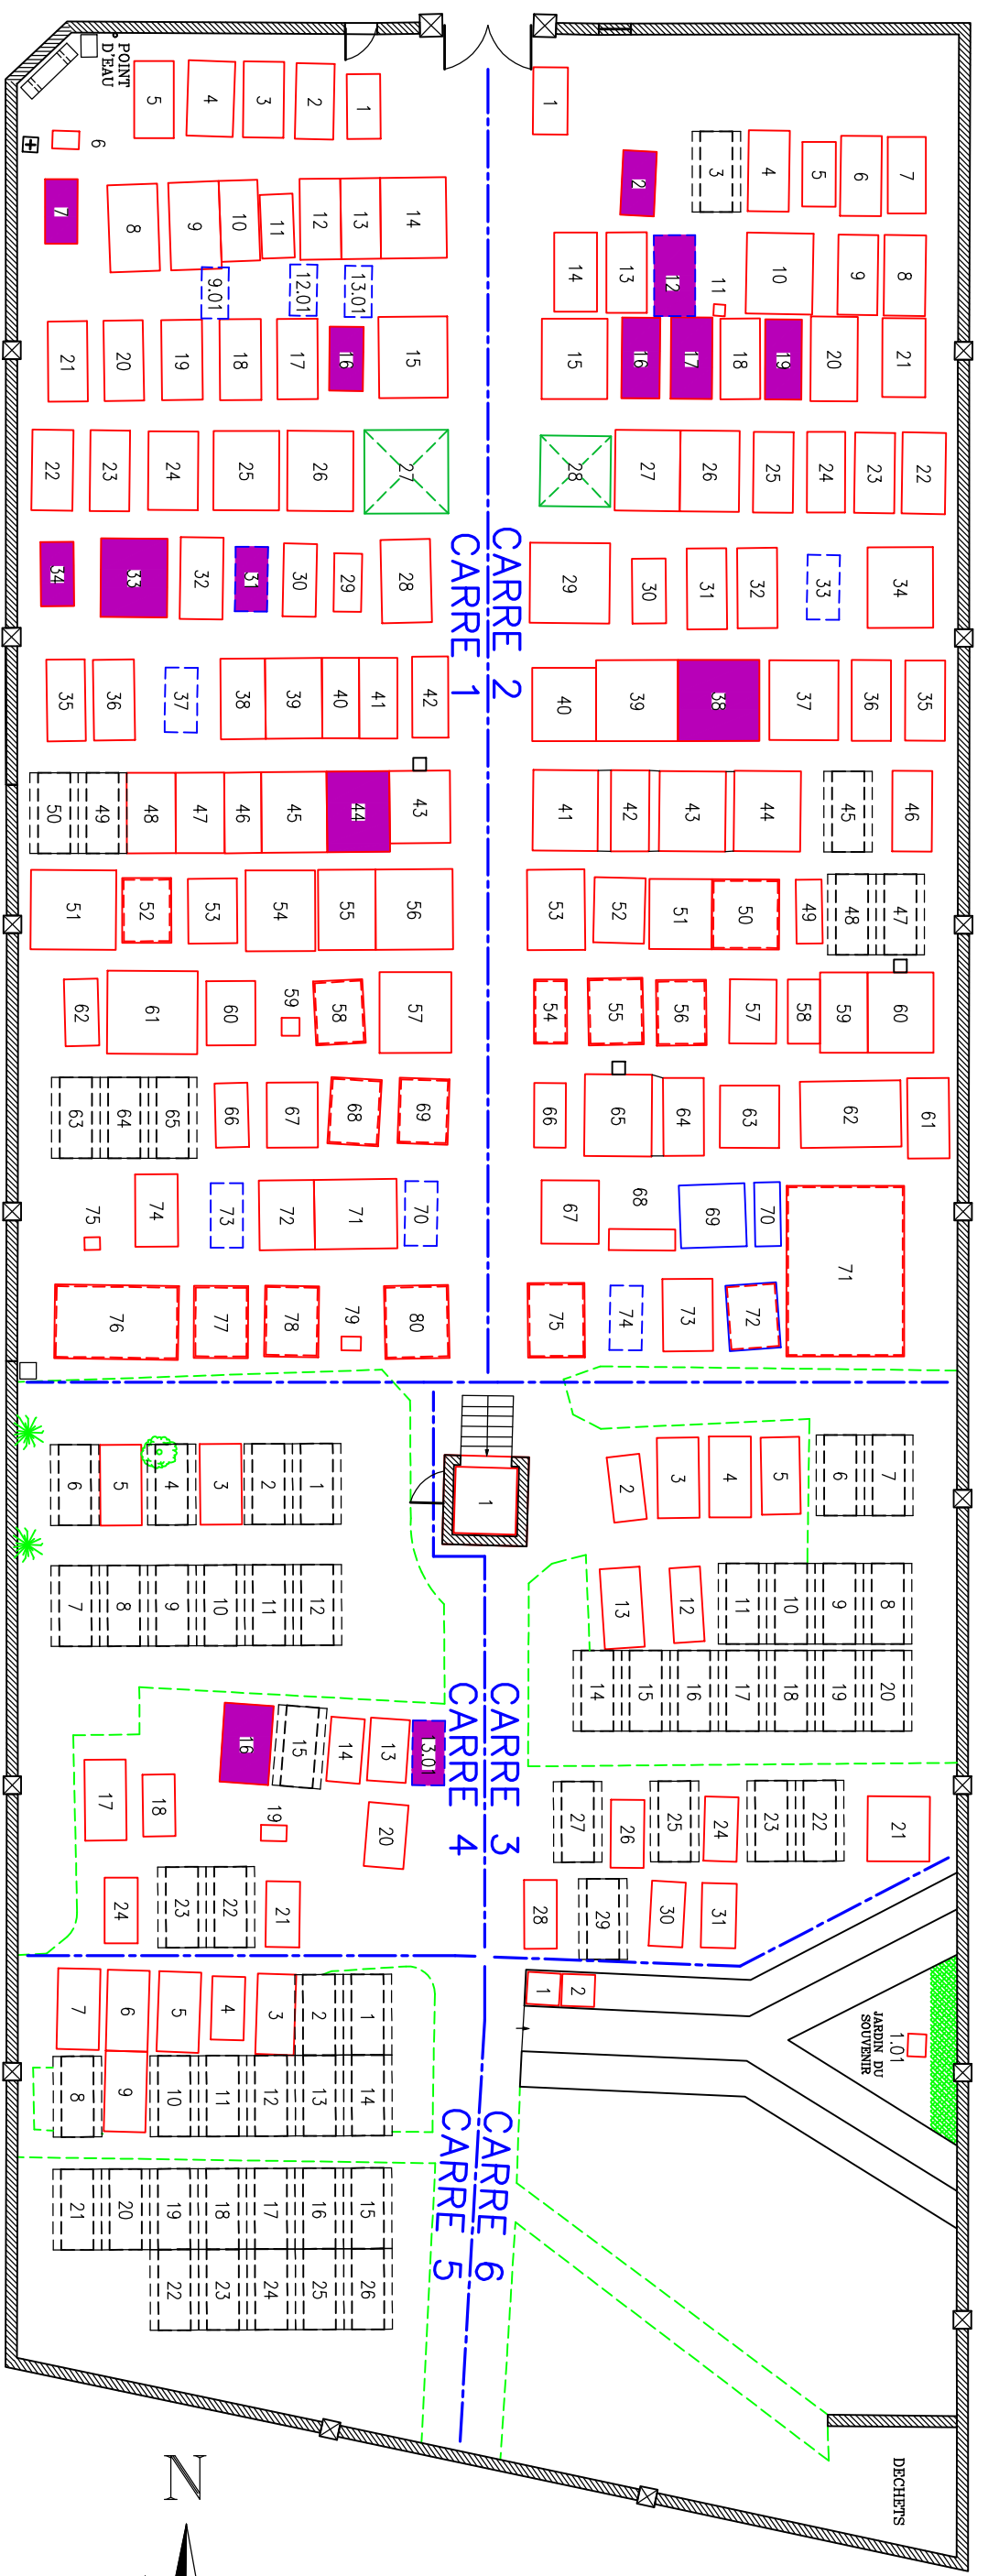

0,00 10,00

LAMOTTE WARFUSÉE		80	
LAMOTTE		ITV	INTERVENTION
ARC	CCa		
TOPO	EC		
BDI	MD		
DAO	OE		
R EDC	OE		
LIV	IA		23/12/2015

18, rue des Maires BP 21300 MESSIGNY
Tél. 03.80.50.01.51 Fax. 03.80.36.48.89

GROUPE ELABOR

PLAN REDUIT POUR AFFICHAGE

DOSSIER N°: 201504483CM

LEGENDE

- Simble en pierre
- Simble en terre
- Elogielle provisoire
- Emplacement justifiable d'une procédure de reprise
- Emplacement simple 1.50 / 2.50
- Emplacement réservé simple 1.50 / 2.50
- Simble de carreau
- Emplacement délimité par une paroi
- Ouverture de caveau visible par le devant
- Ouverture de caveau visible par le devant

A titre indicatif :

