COMMUNE DE LAMOTTE WARFUSEE

CIMETIERE DE LAMOTTE

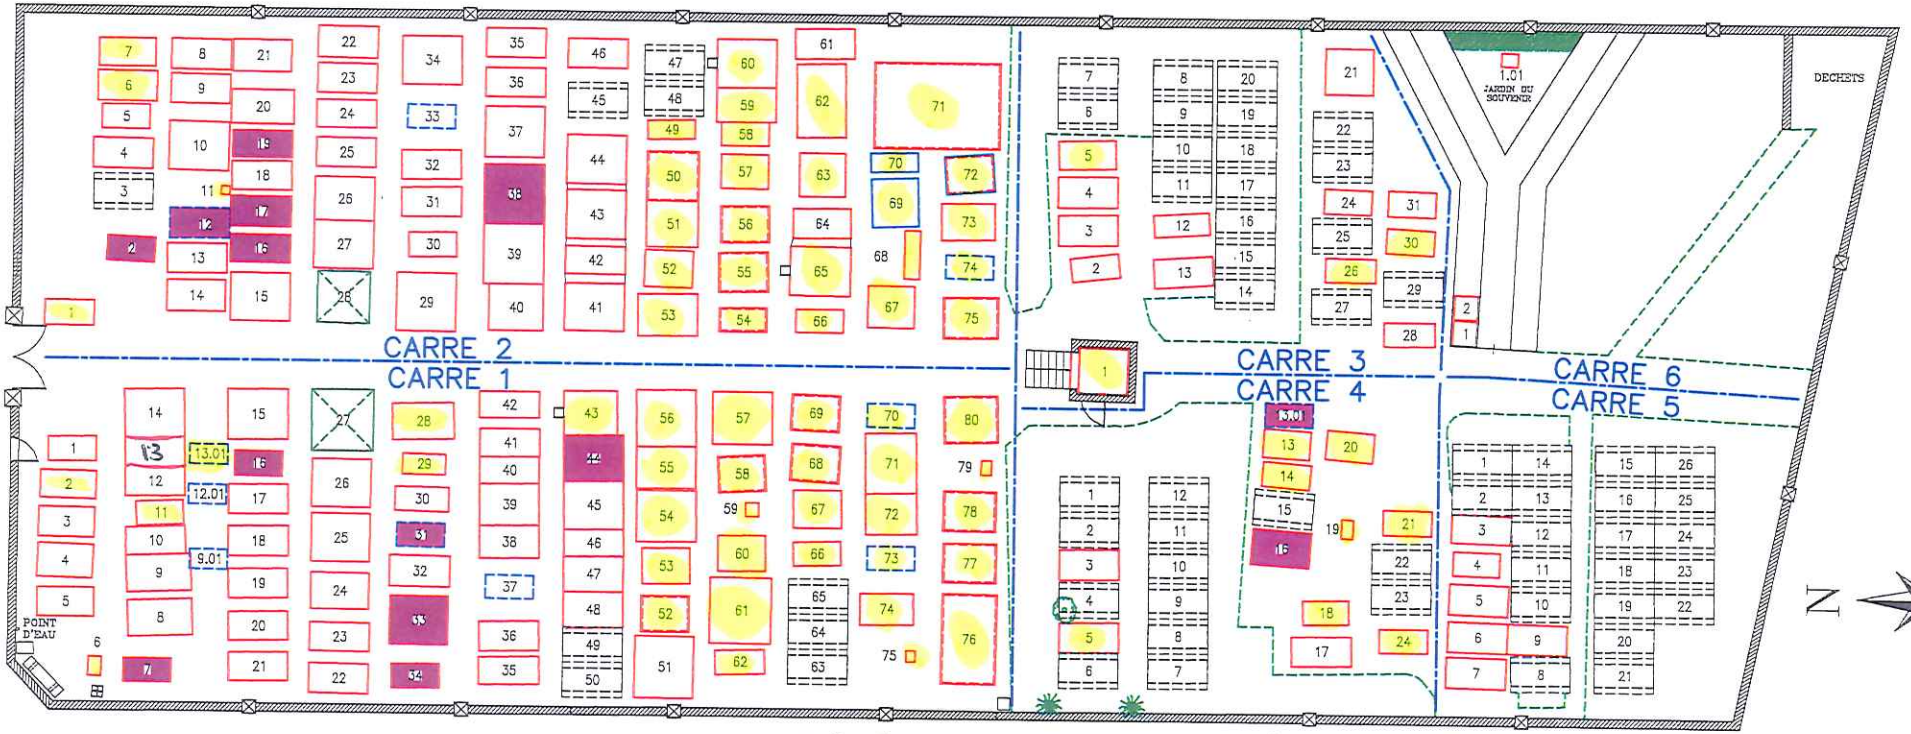

Sépultures sans titre concession à regulariser

LEGENDE

- Emplacement justifiable d'une Procédure de reprise
- Tombe en pierre
- Tombe en terre
- Chapelle privée
- Emplacement propété simple 1.50 / 2.50
- Emplacement réservé simple 1.50 / 2.50
- Limite de carré

A titre indicatif :

- Emplacement délimité par une ferronnerie
- Ouverture de caveau visible par le devant
- Ouverture de caveau visible par le devant

0,00 — 10,00

LAMOTTE WARFUSEE			80
LAMOTTE		ITV	INTERVENTION
	ATC	CCa	
	TOPO	EC	
	EDI	MD	
	DAO	OE	
	R EDC	OE	
	LIV	IA	23/12/2015
	PLAN REDUIT POUR AFFICHAGE		

GROUPE ELABOR
Tél. 03.80.50.51.51 Fax 03.80.39.48.88

DOSSIER N°: 20150443CIM