




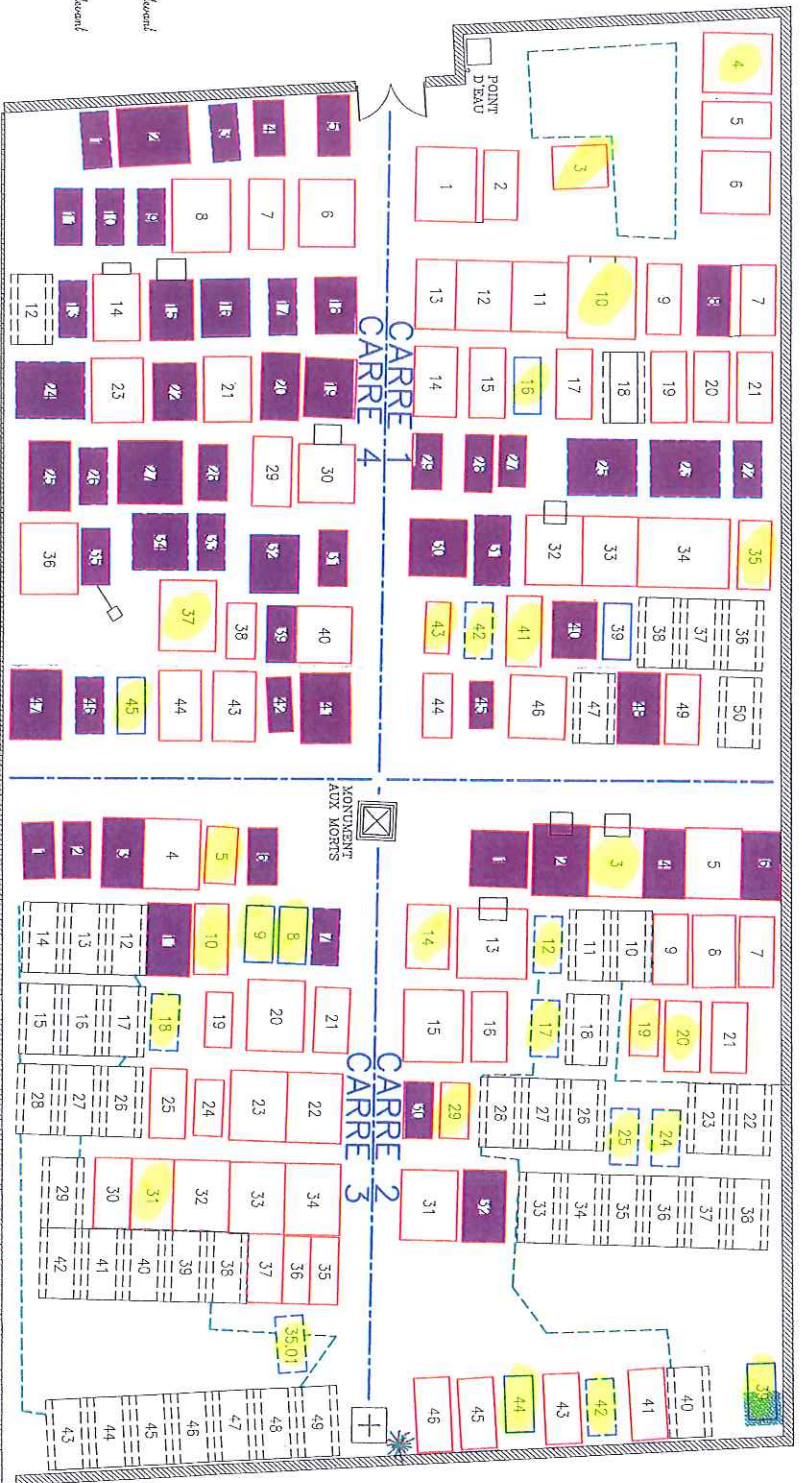

# COMMUNE DE LAMOTTE WARFUSÉE CIMENTIERE DE WARFUSÉE

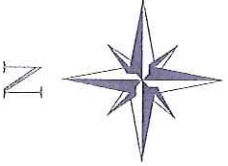

à titre indicatif :

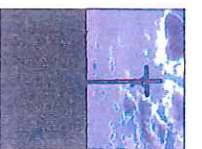

0,00 10,00

## LEGENDE

- Emplacement simple 1,50 / 2,50
- Emplacement réservé simple 1,50 / 2,50
- Emplacement non-matériels
- Emplacement justifiable d'une procédure de reprise
- Terrain en terre
- Terrain de cours
- Terrain en terre
- Terrain de cours

LAMOTTE WARFUSÉE	80
WARFUSÉE	INTERVENTION

ATC	CCa	ITV
TOPO	EC	
DDI	MD	
DAO	OE	
REVC	OE	23/12/2015
LIV	IA	

DOSSIER N° : 20150443GJM  
PLAN REDUIT POUR AFFICHAGE



14, rue des Mages, 671-2120, HESBACHY  
Tél: 03 20 24 81 91 Fax: 03 20 24 81 88

